



Grundriss/Draufsicht:

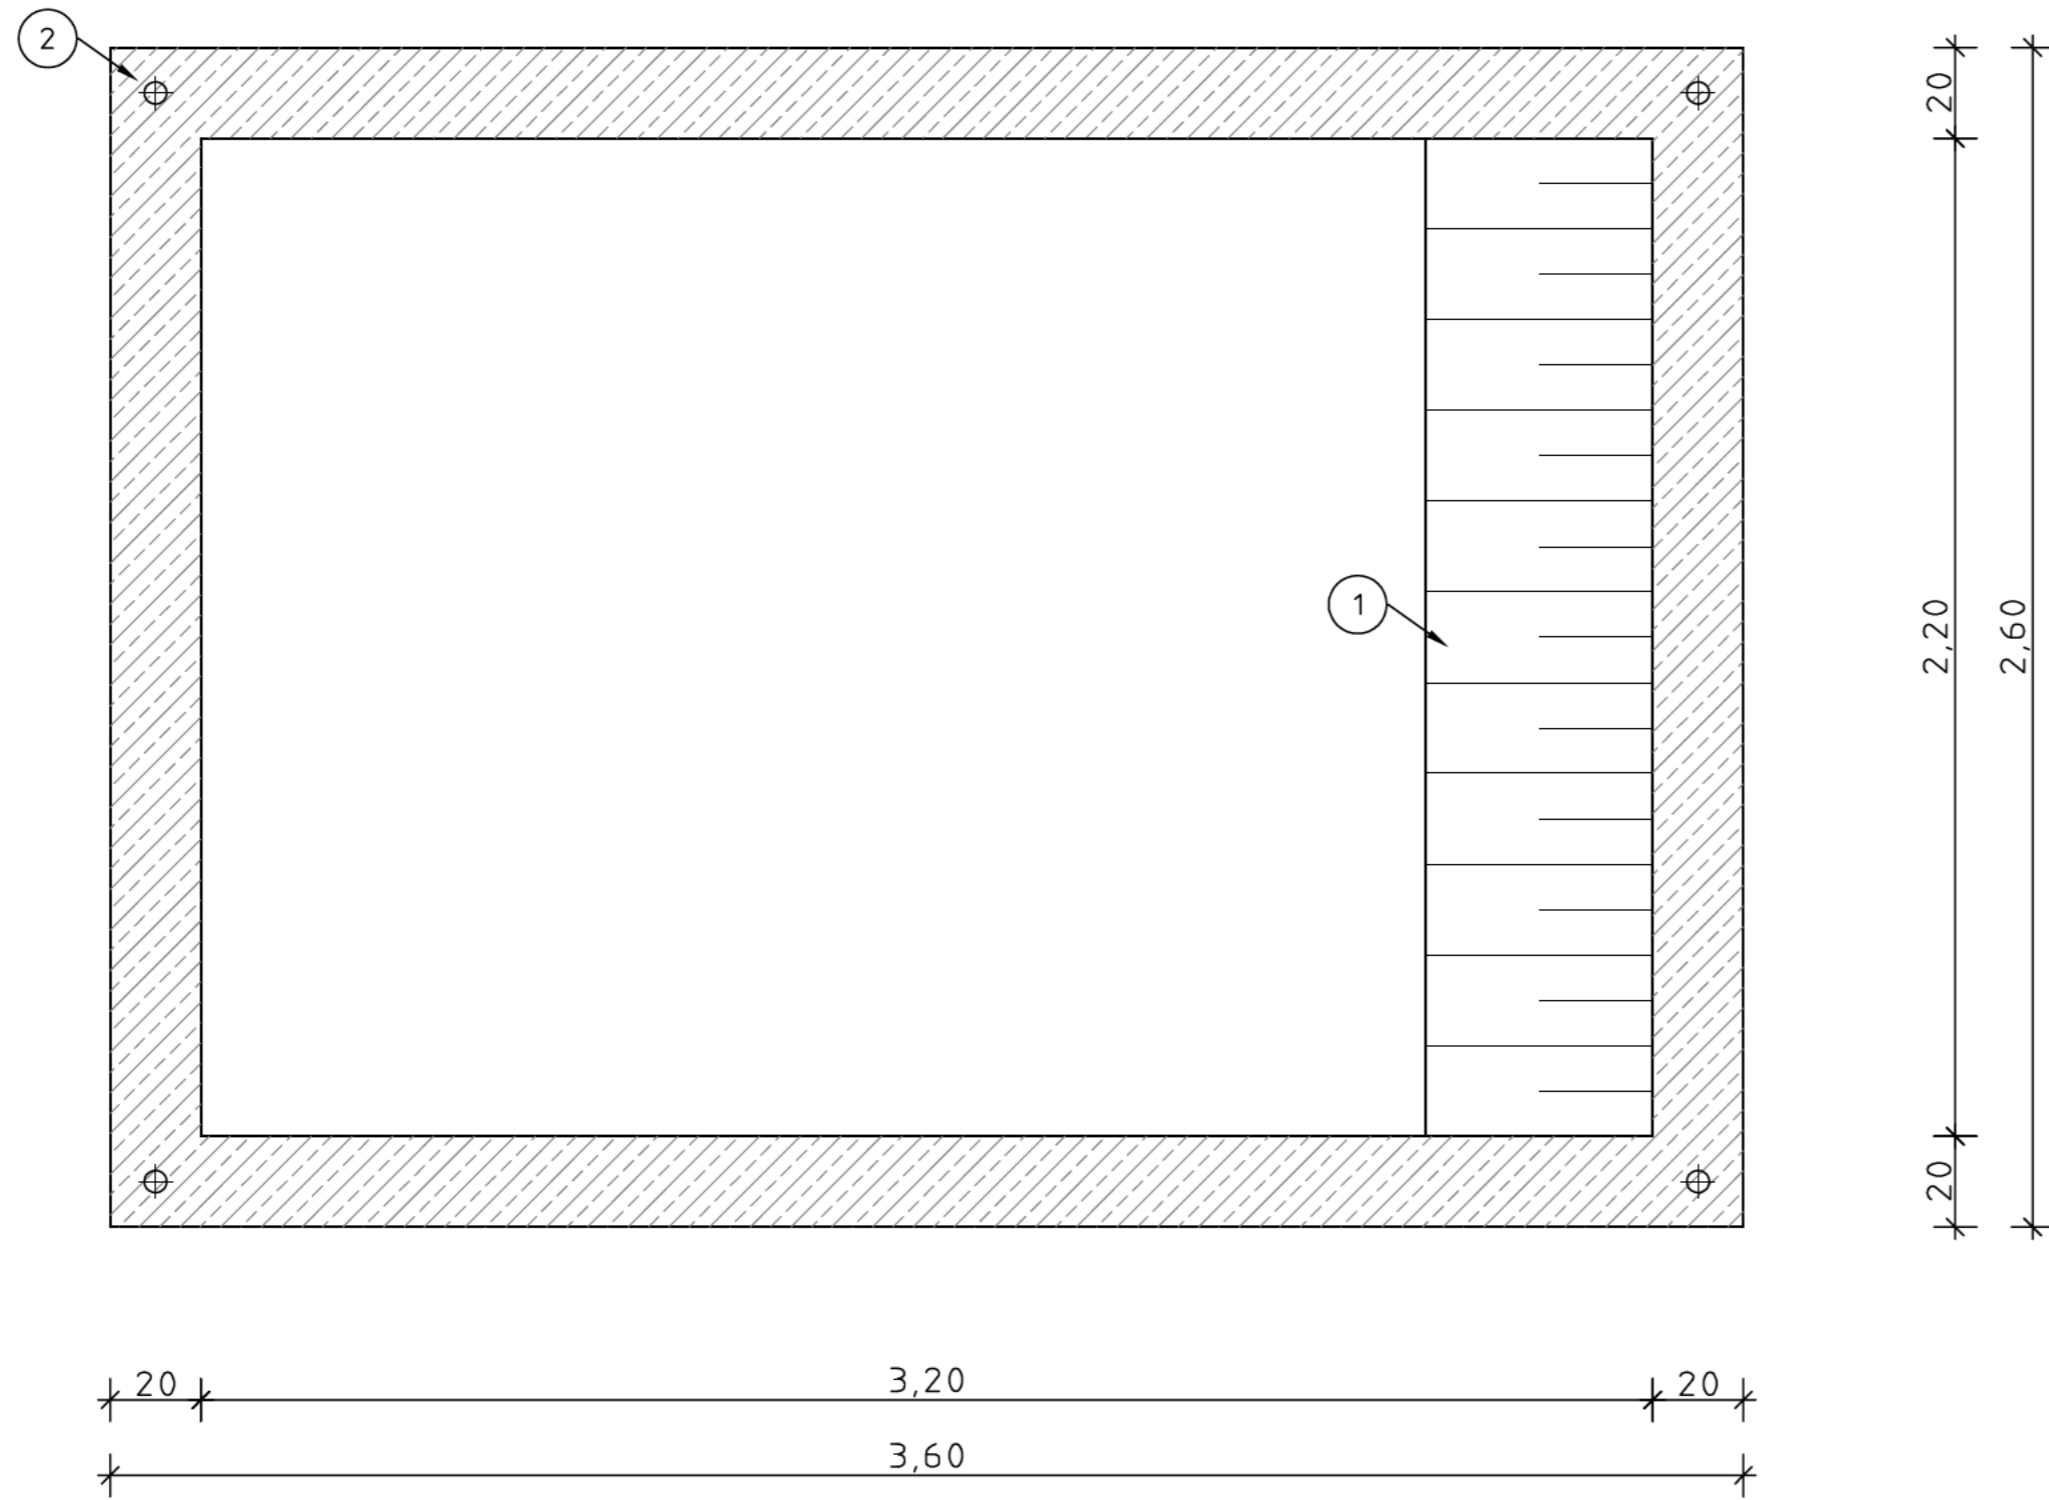

Legende : Deuna - Auffangbecken		
	Anzahl	Einbauteil
1	1	Betonschräge innen, einseitig unter 45° auf Querwandlänge 2,20m (nachträglich werkseitig eingebaut)
2	4	Lage Transportanker / Seilschlaufen RD36 in den Wandecken

Schnitt:

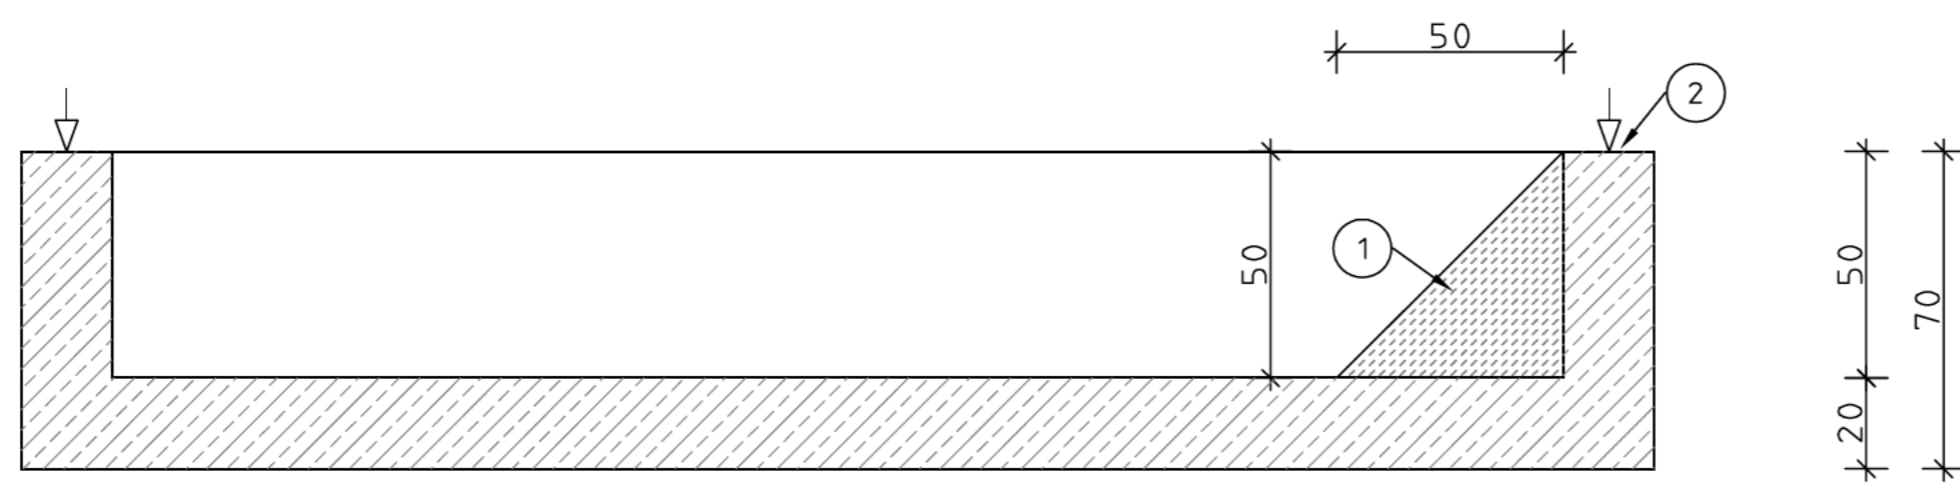

Werkplanung - Alle Angaben sind vom AG verantwortlich zu prüfen!



Bauvorhaben:		Bezeichnung:	
[Redacted]		Auffangbecken - 4 Stück (baugleich) Verkehrsbelastung: ohne Verkehrsbelastung / begehbar	
Maßstab:	Gewicht:	Auftrags-Nr.:	Beton: C35/45 XC4 XF3 XA1 WA
-	4x 7,6 to.	[Redacted]	Betonstahl: B 500 A/B Betondeckung: c nom = 40 mm
gezeichnet:	Datum:	Name:	Fertigungsfreigabe AG:
[Redacted]	[Redacted]	[Redacted]	
1. Änderung			
2. Änderung			
3. Änderung			
			Datum / Unterschrift / Stempel